
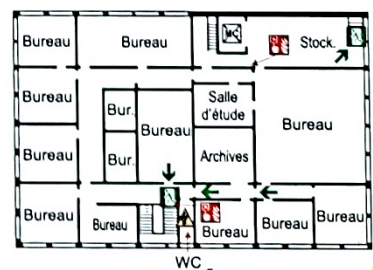
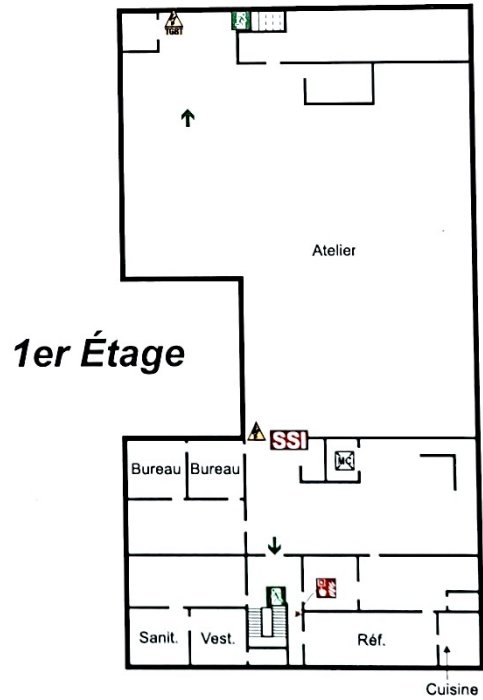
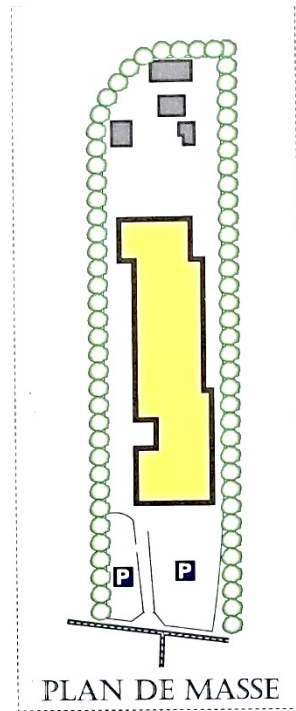


PLAN D'INTERVENTION

44, Avenue Lucien Victor Meunier 33530 BASSENS

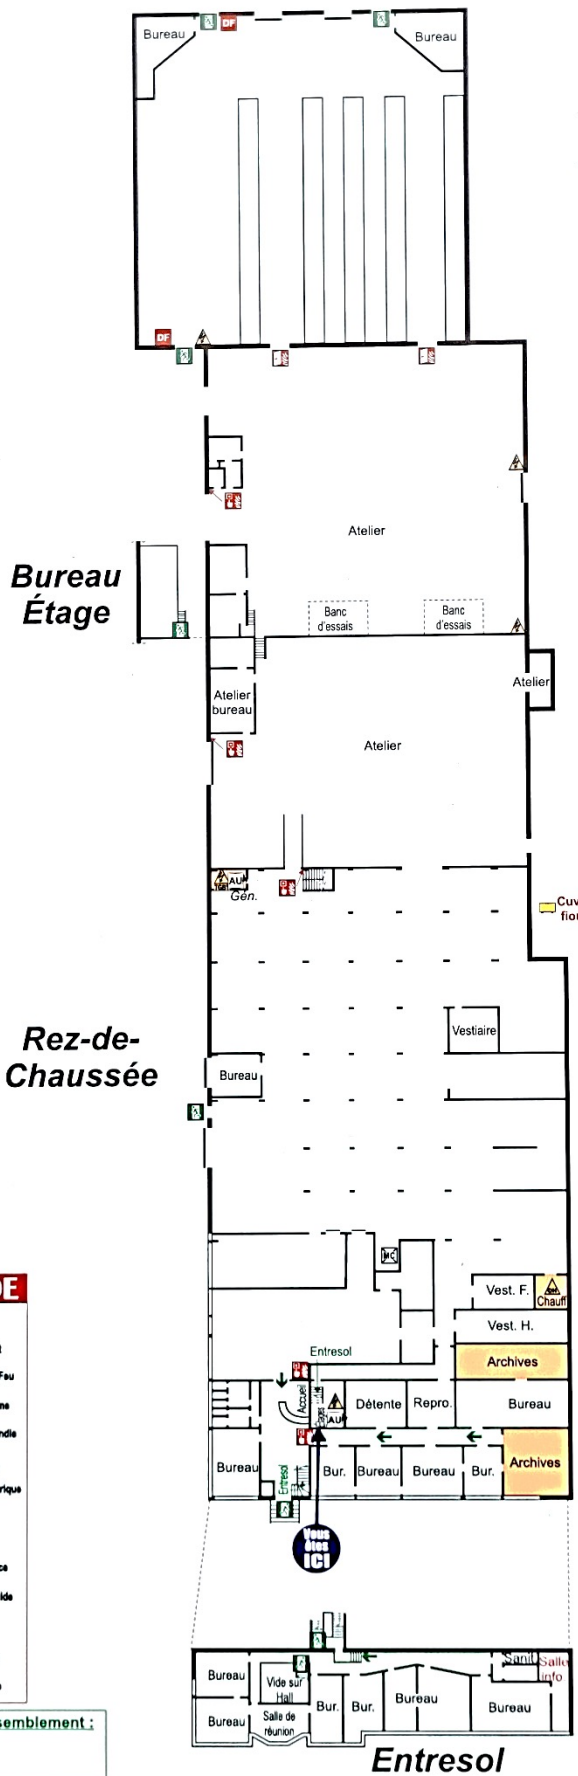

LEGENDE

- Evacuation
- Cheminement
- Porte Coupe-Feu
- Boîtier d'alarme
- Centrale Incendie
- Commande désenfumage
- Armoire électrique
- TGBT
- Chaudière
- Arrêt d'urgence électrique
- Stockage liquide inflammable
- Parking
- Monte-charge
- Local à risque

Point de rassemblement :